

Salamon Tamás e.v.
8220 Balatonalmádi, Szent Imre herceg u. 15.

A munkavégző neve

Munkaszám: 35-30/2017

Felsőörs

zártkert, külterület


község

Adatsz. iktatószáma: 2/2315/2017

Helyszínrajz

az 1446/16 hrsz közút és 023/4 hrsz földrészletek javasolt rendezéséhez

Méretarány: 1:500

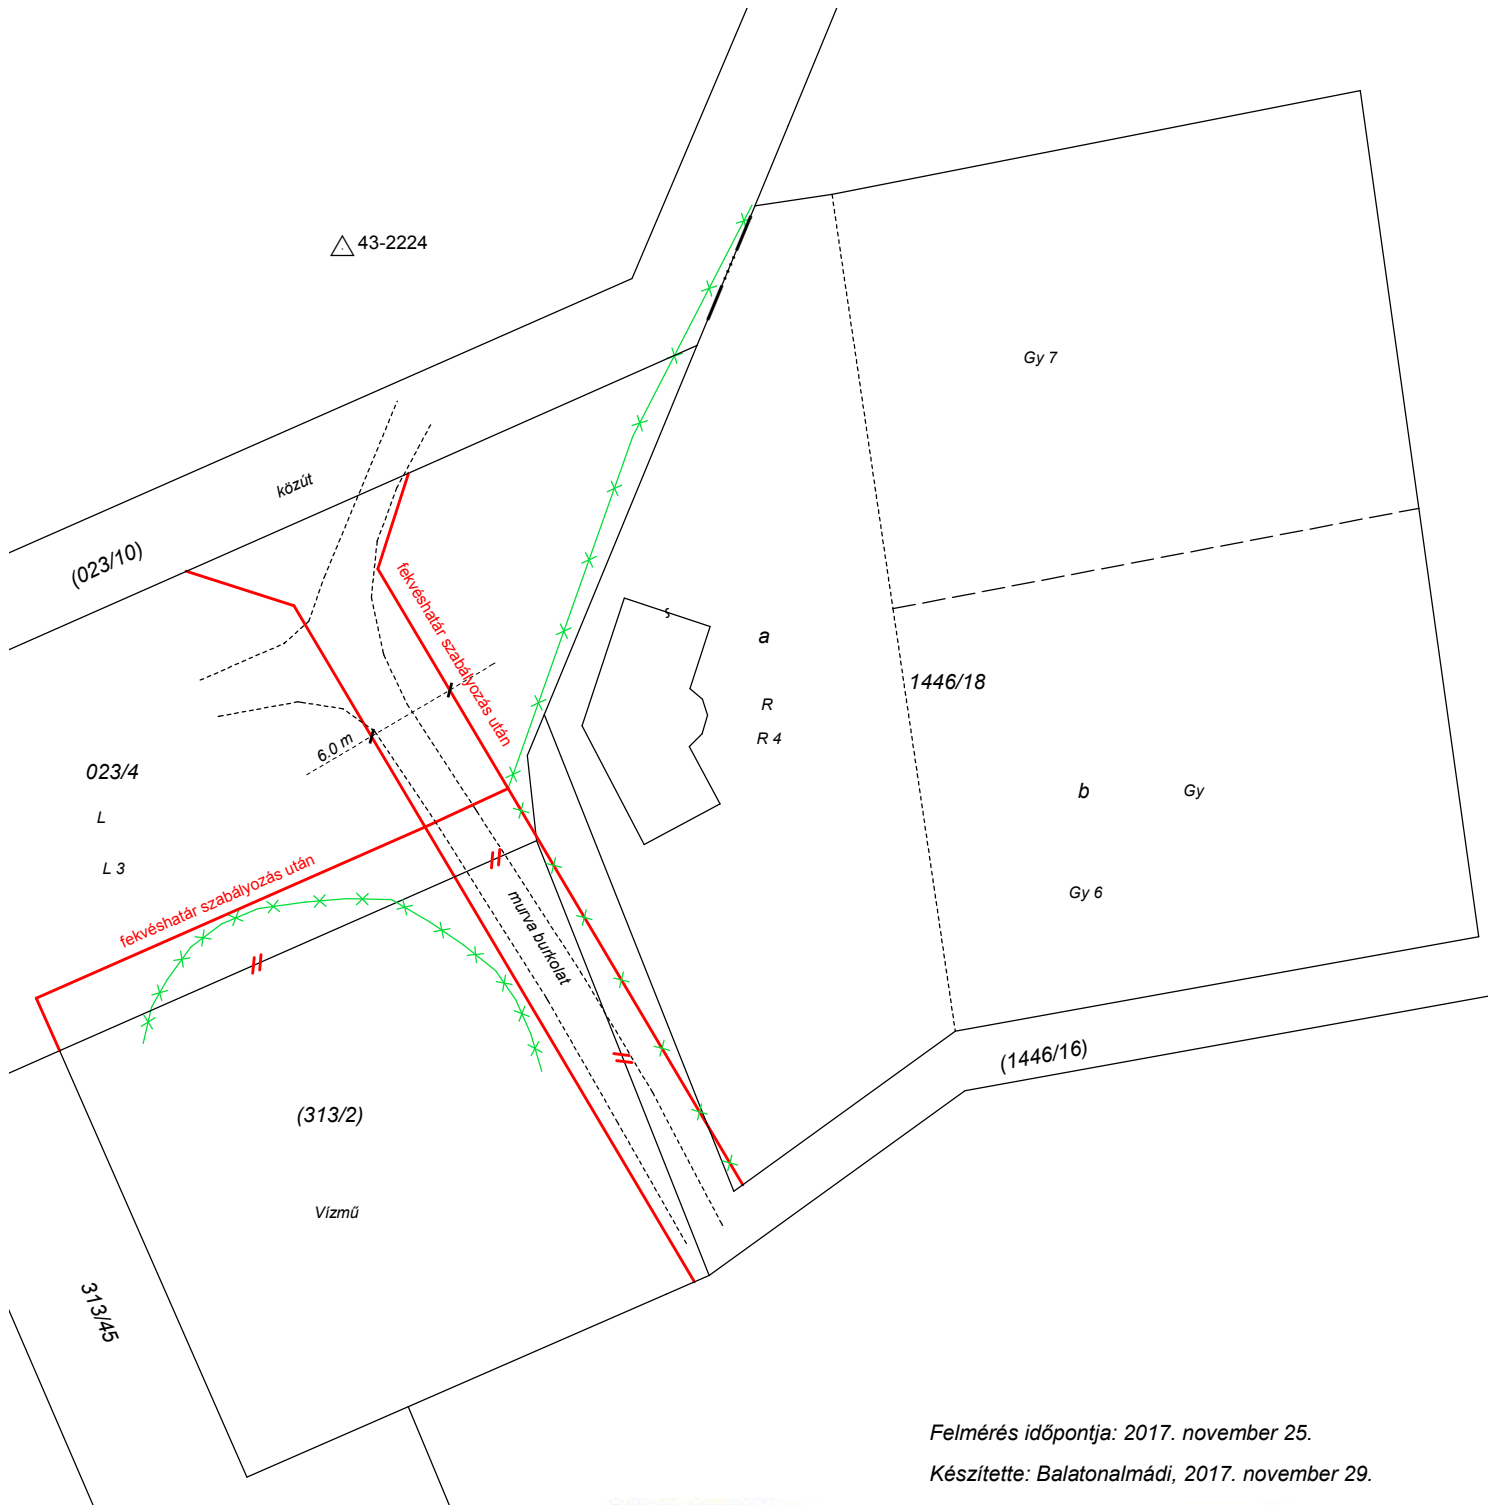

Felmérés időpontja: 2017. november 25.

Készítette: Balatonalmádi, 2017. november 29.

SALAMON TAMÁS
okl. erdőmérnök, földmérő vállalkozó
8220 Balatonalmádi,
Szent Imre herceg u. 15.
Tel.: 06-30-955-1438
Adatsz.: 61860241-1-39

Salamon Tamás

készítő és minőséget tanúsító földmérő

MMK t.sz.: GD-T/19-0107